

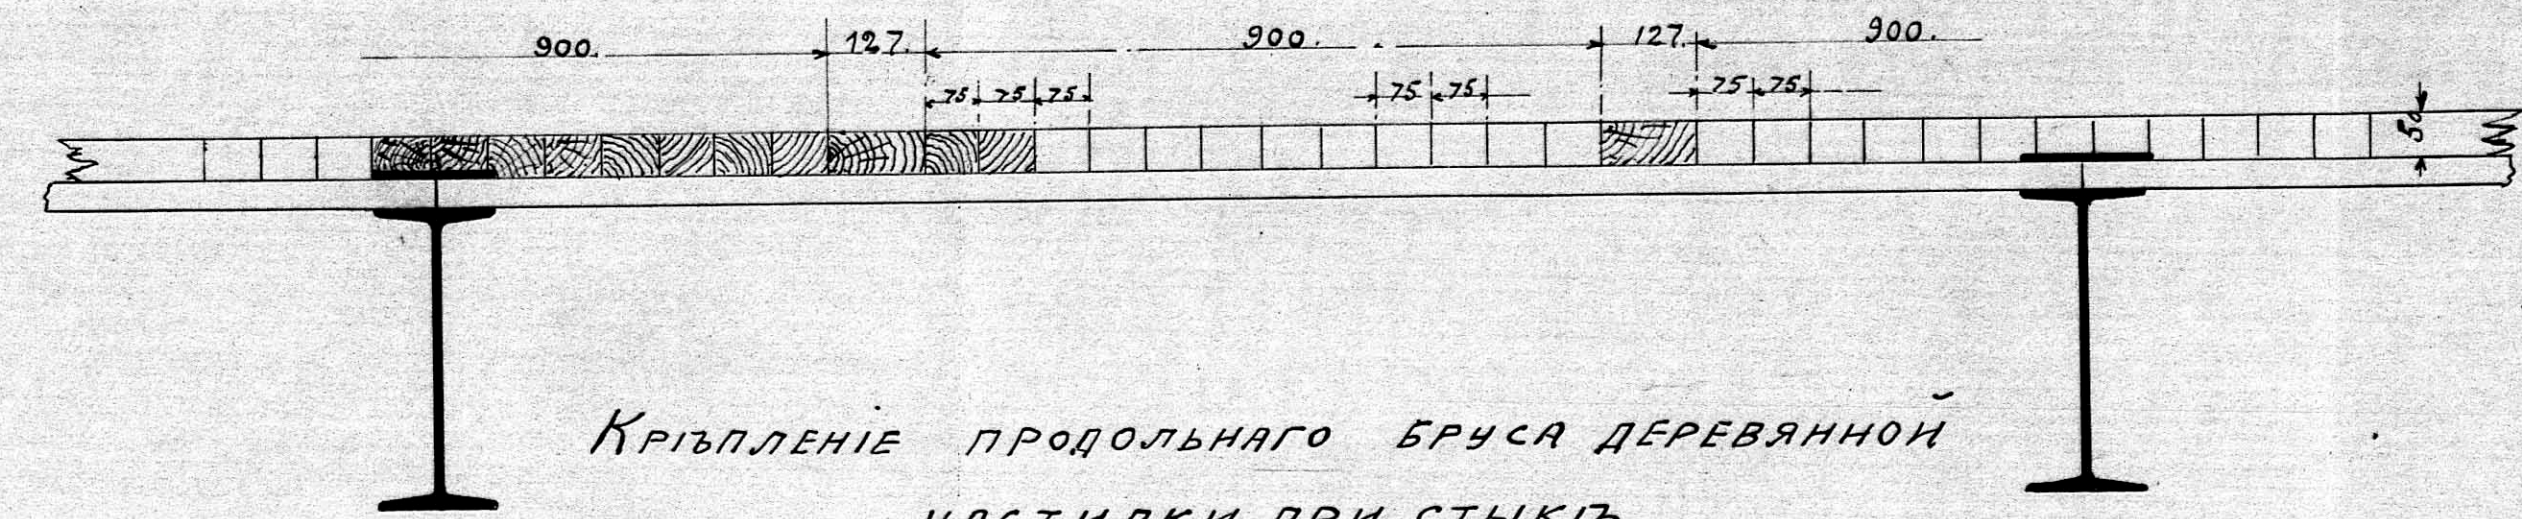


МАСШТАБЪ 1:10.

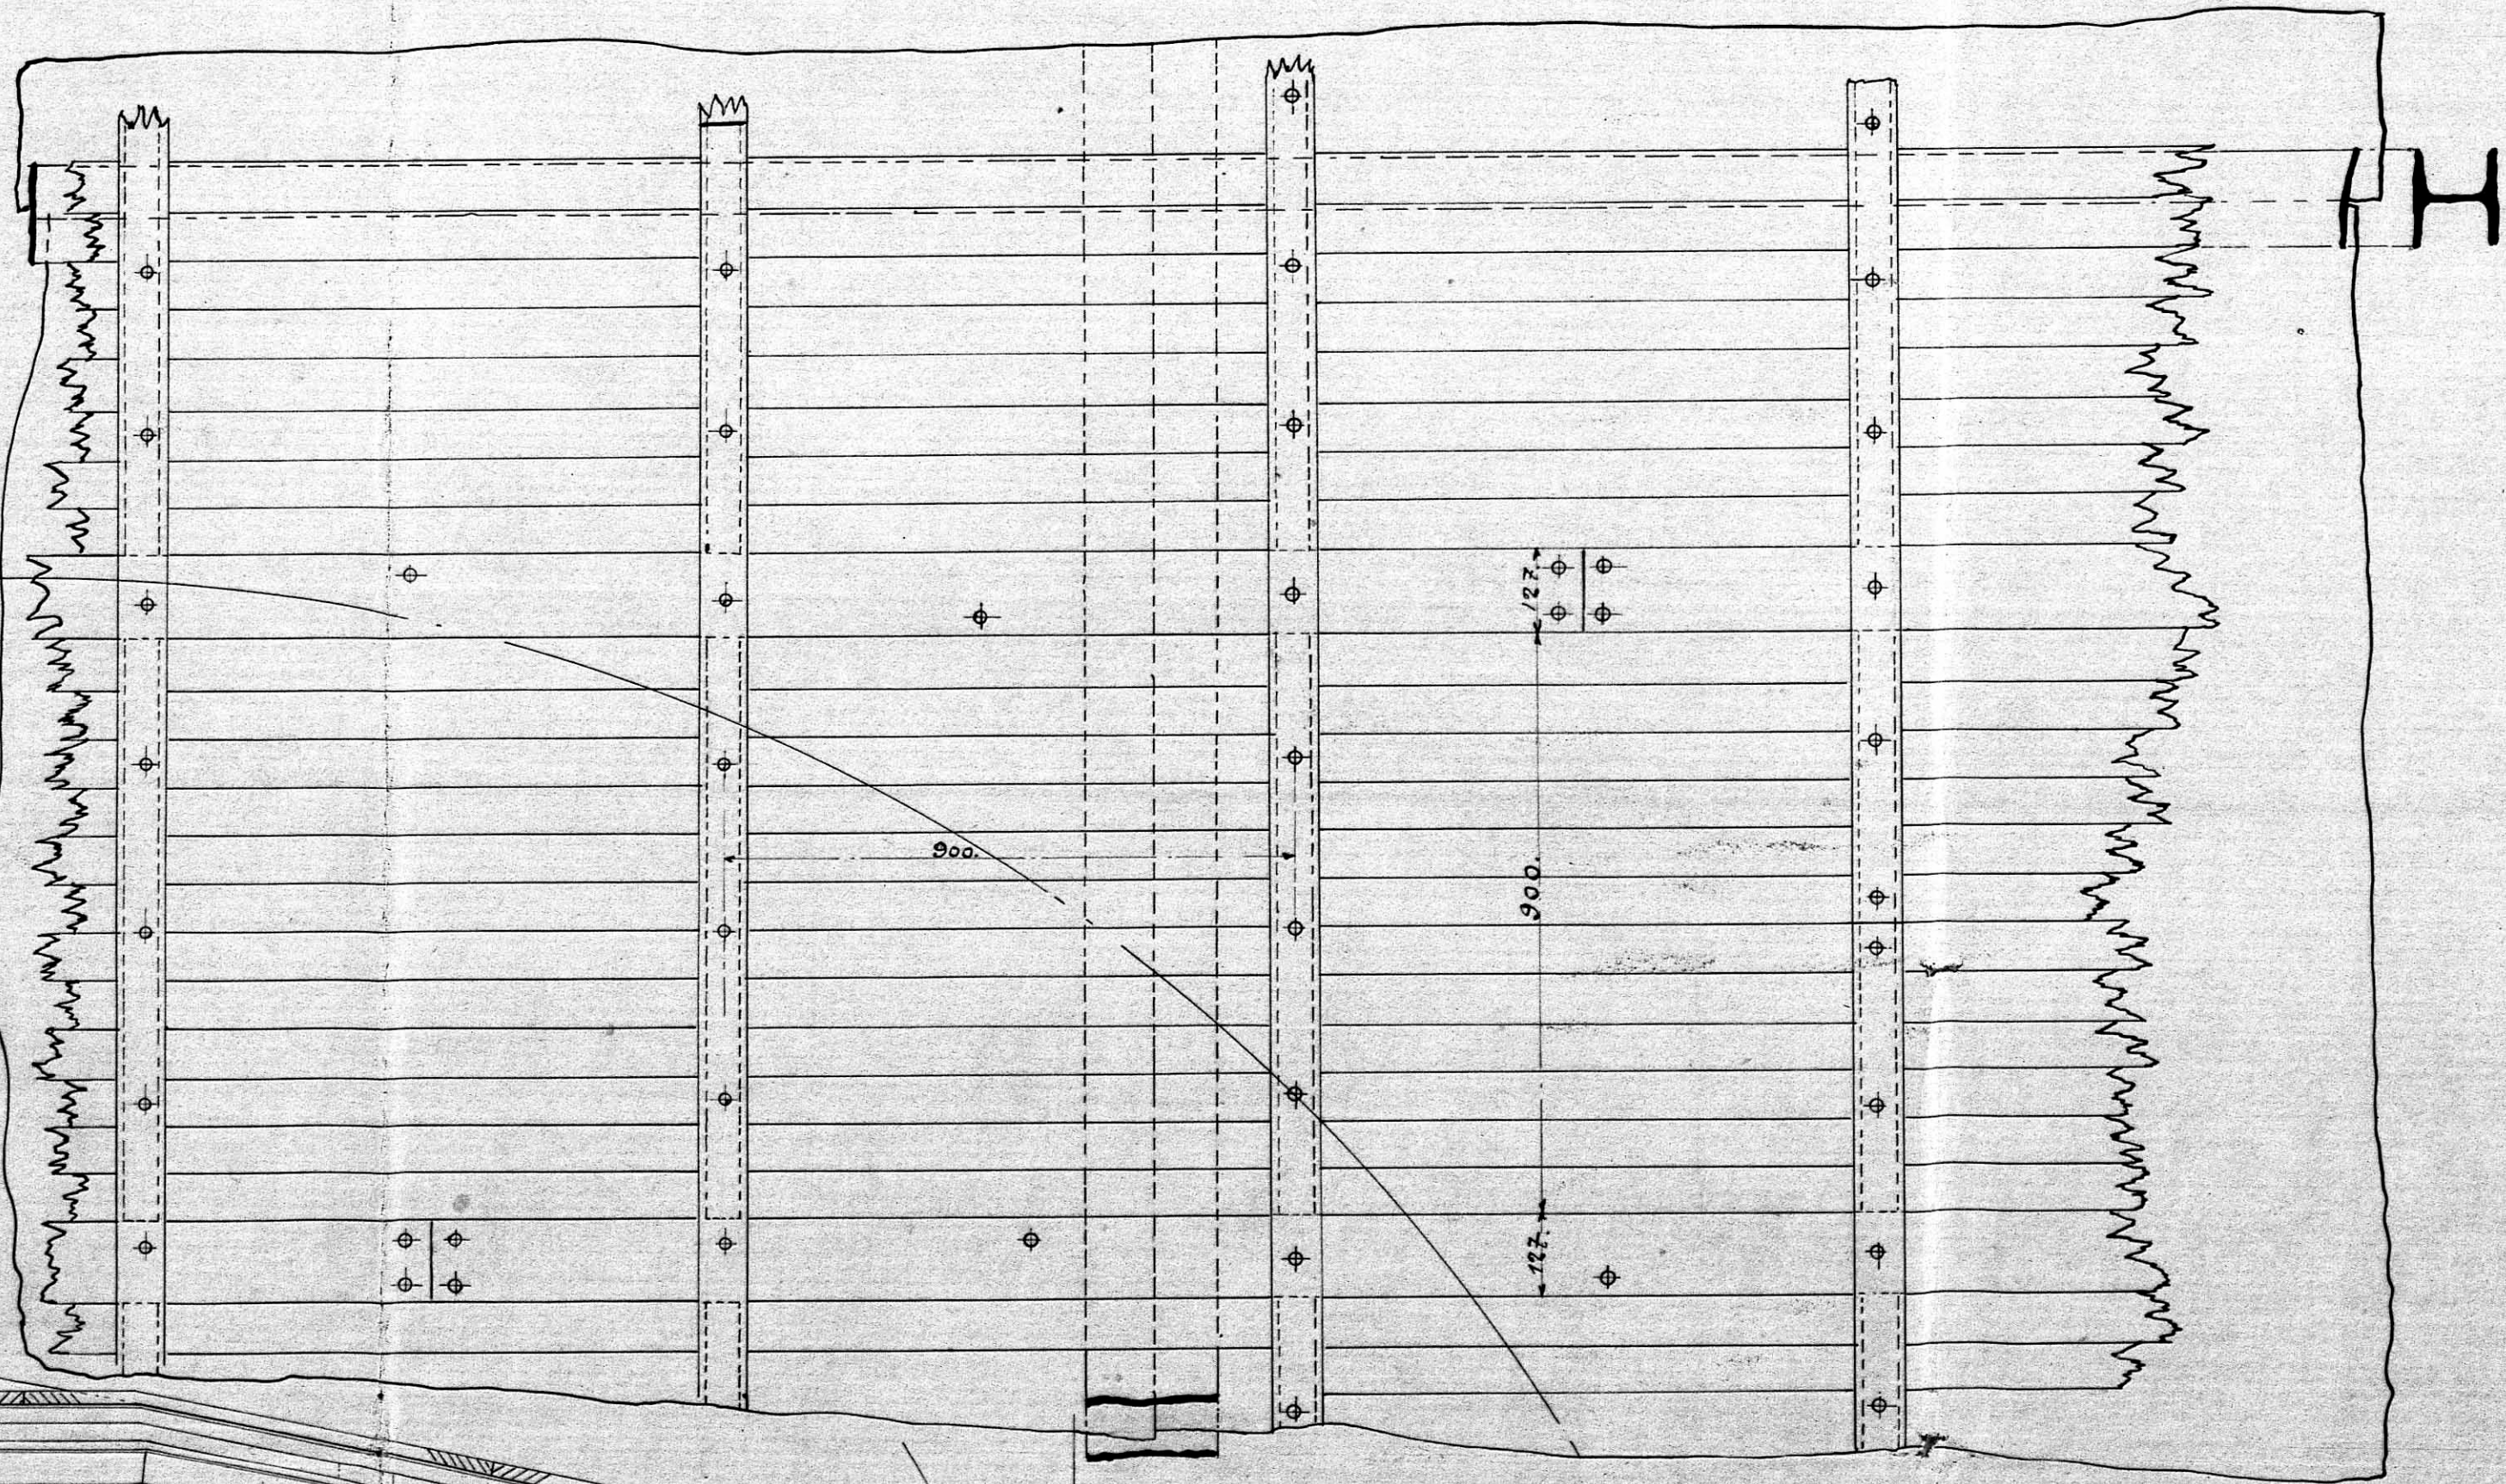

КРѢПЛЕНІЕ ПРОДОЛЬНОГО БРУСА ДЕРЕВЯННОЙ НАСТИЛКИ ПРИ СТЫКѢ.

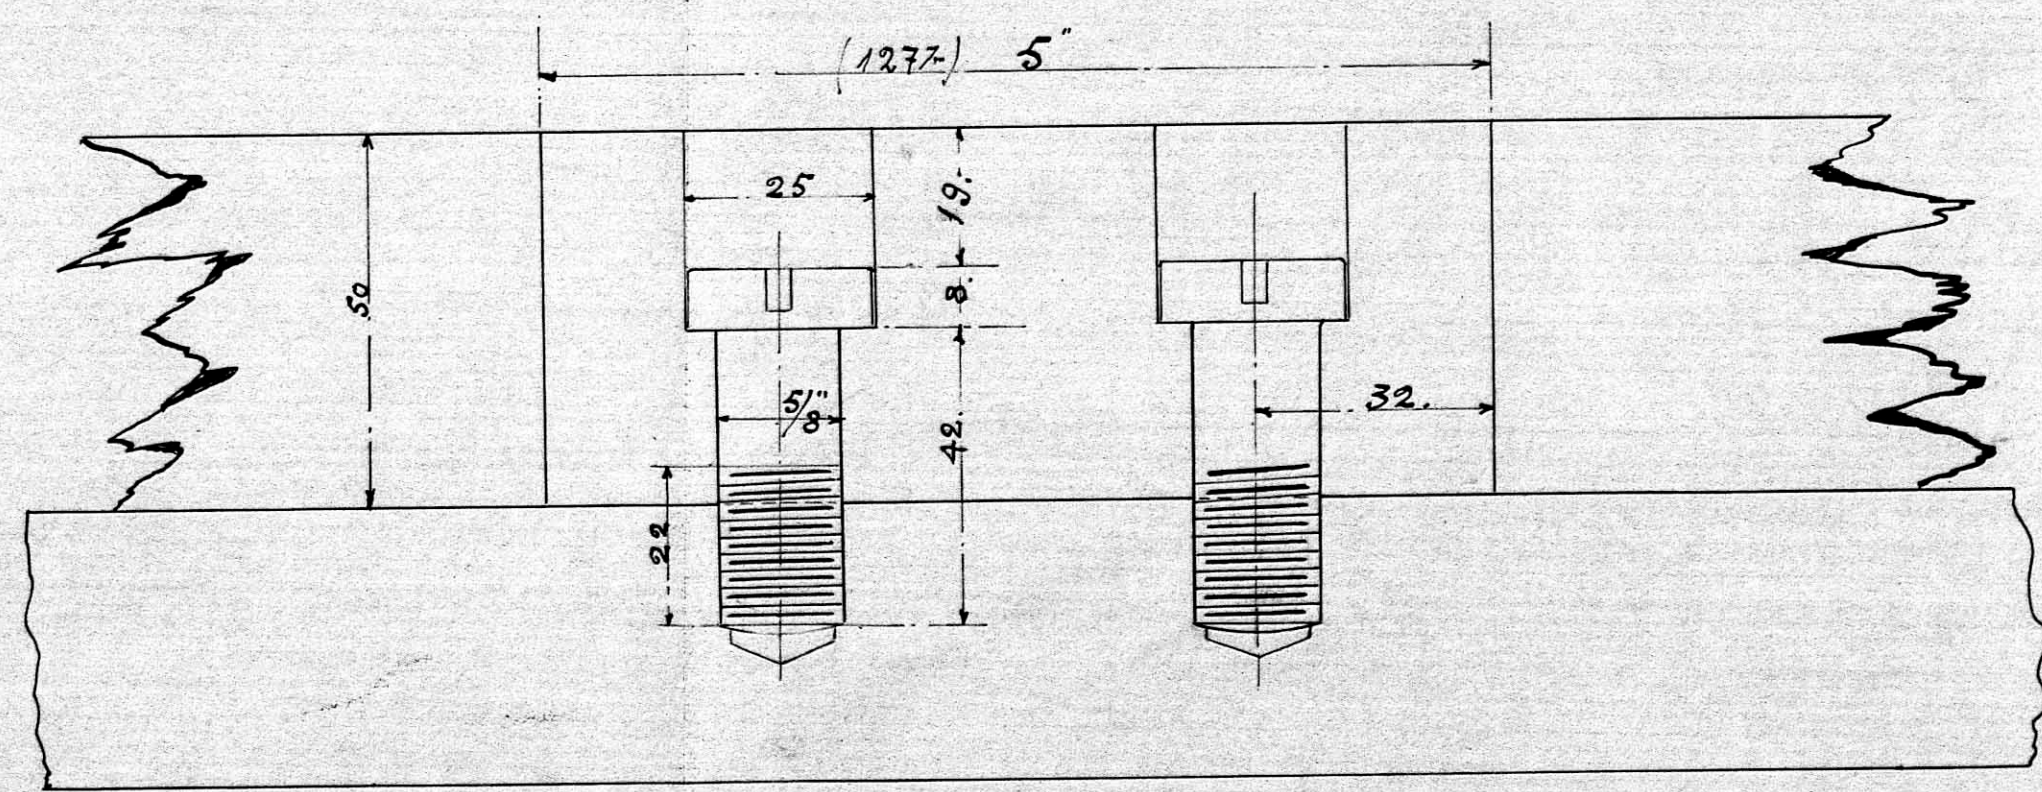

КРѢПЛЕНІЕ ПОПЕРЕЧНЫХЪ БРУСЬЕВЪ СЪ МІДНОЙ ПЛАНКОЙ

